

# PLAN D'EXECUTION DE

**Mme SEGA**

Plan de masse

Echelle 1/200ème


Le 28 avril 2015

Modifié le 5 mai 2015

## PLAN DEFINITIF

- Portail coulissant en Aluminium de 4 m de long, motorisé.  
Ouverture sur la gauche à l'intérieur de mon terrain (vu de l'extérieur).

- Mur de 65 cm de haut réhaussé d'un grillage rigide de 1 m10.

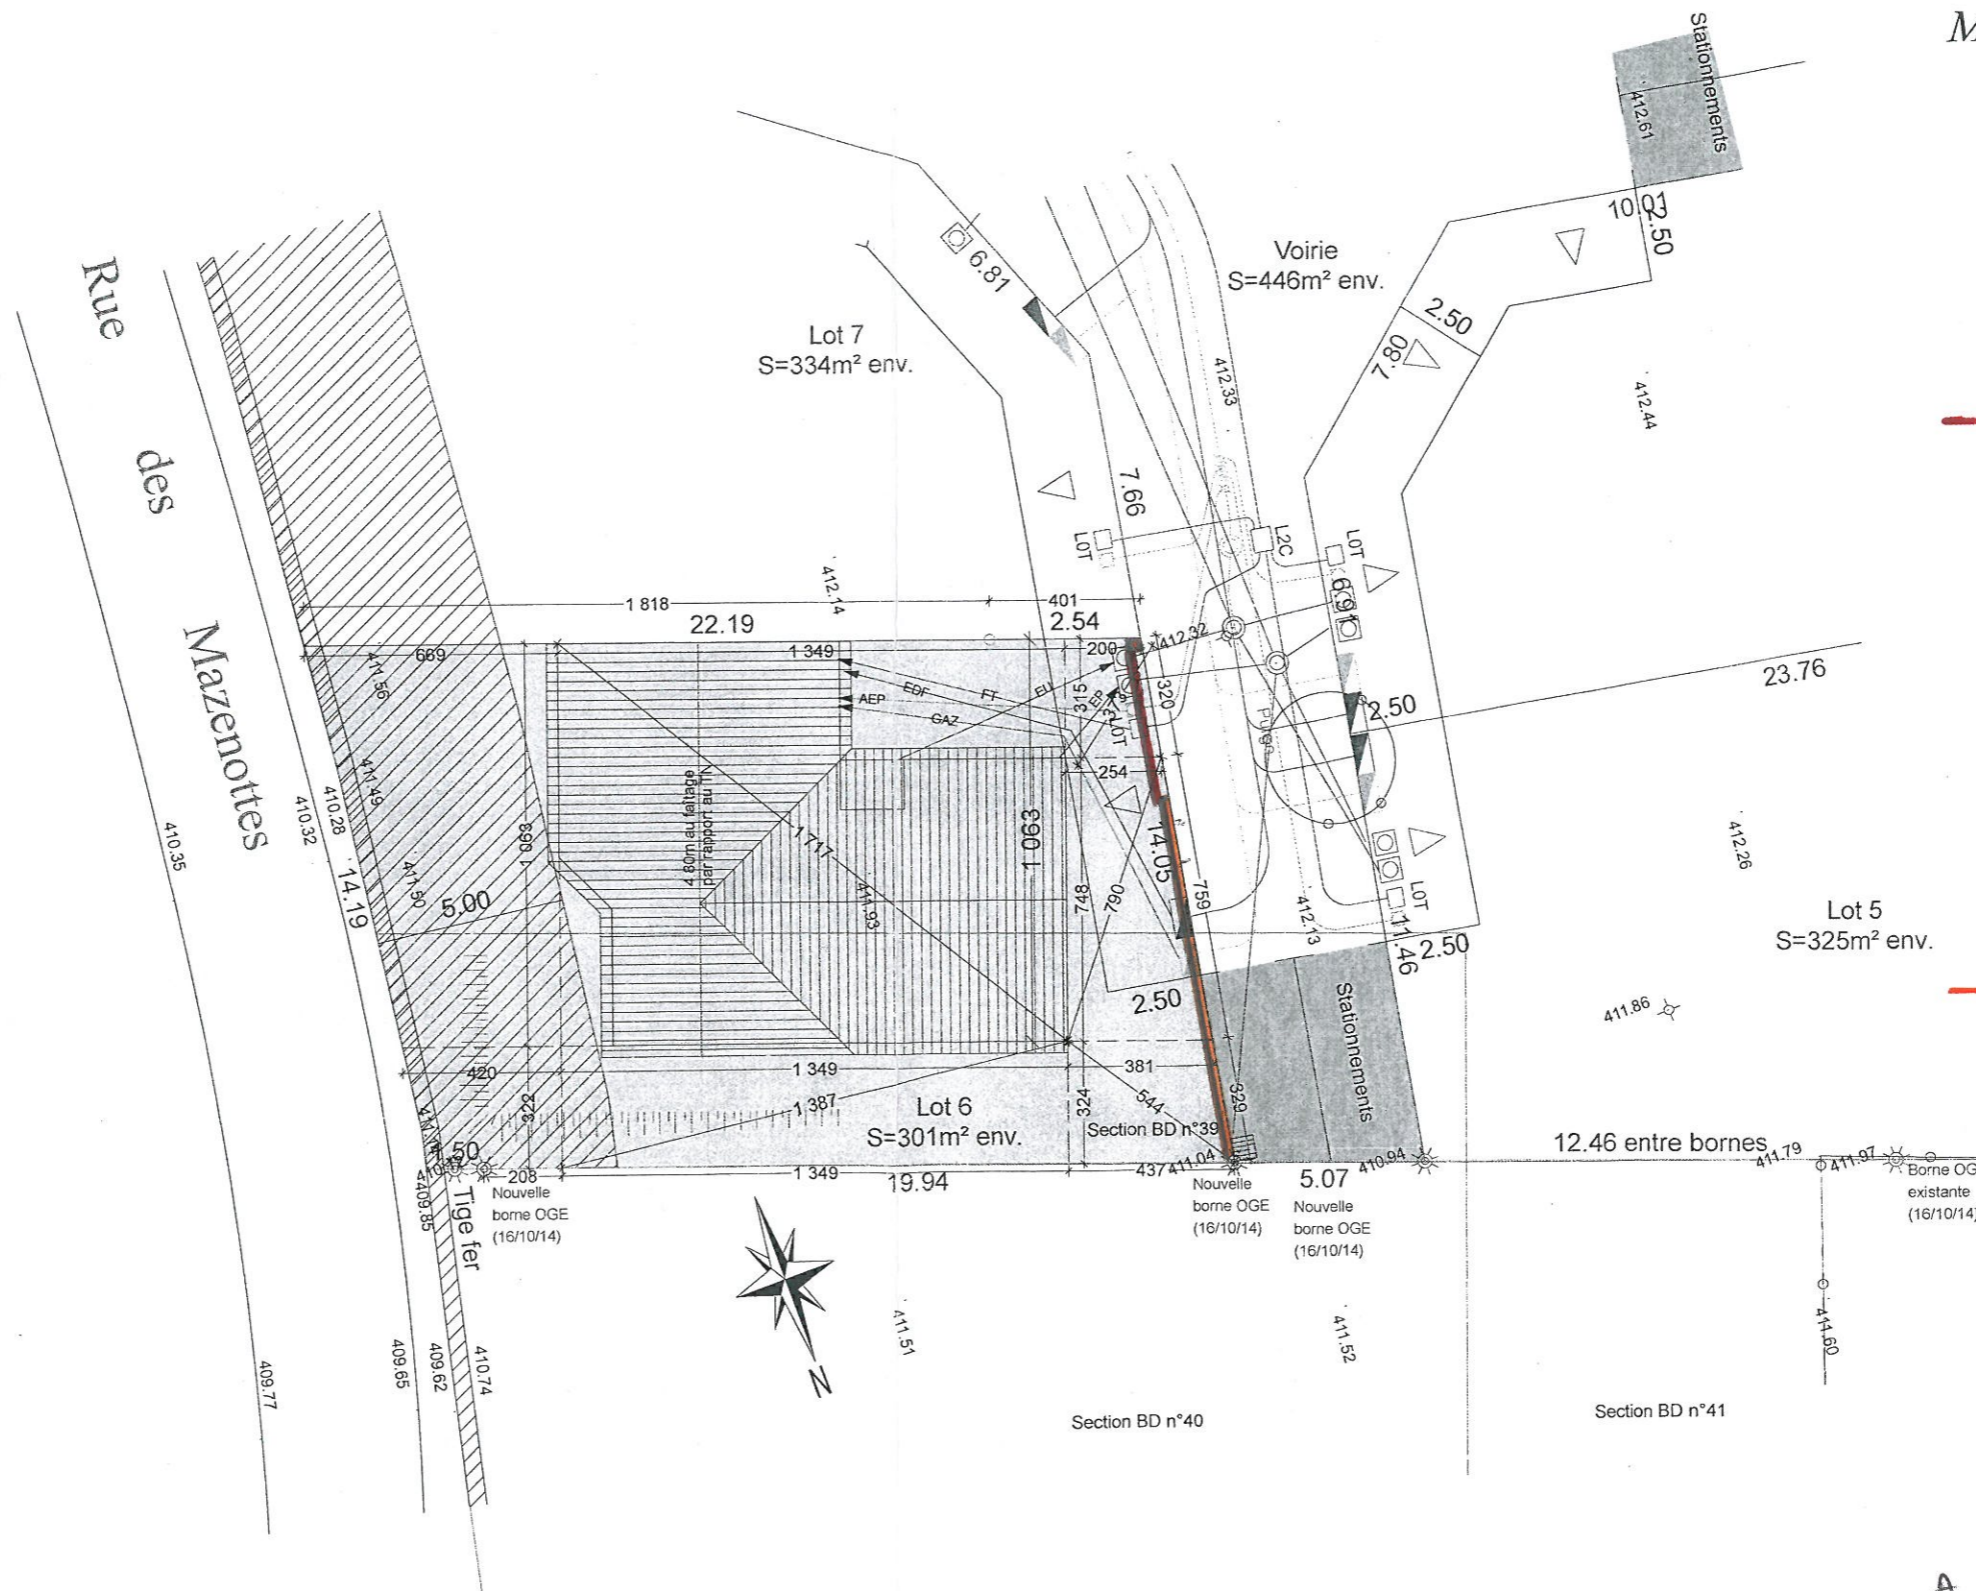

A 5 m → 2,80 m  
A 6 m → 3 m.